

貸付（設置）場所の位置図

番号	団地名	所在地
1	紫原第一団地	鹿児島市紫原2丁目
2	紫原第二団地	鹿児島市紫原5丁目
3	緑ヶ丘団地	鹿児島市緑ヶ丘町
4	原良団地	鹿児島市明和4丁目
5	桜ヶ丘団地	鹿児島市桜ヶ丘4丁目
6	星ヶ峯団地	鹿児島市星ヶ峯2丁目
7	パークヒルズ皇徳寺団地	鹿児島市皇徳寺台2丁目
8	グリーンヒルズ伊敷団地	鹿児島市伊敷台4丁目
9	松陽台第二団地	鹿児島市松陽台町
10	下荒田団地	鹿児島市下荒田4丁目



1 紫原第一 (紫原2丁目)




中公園遊戯園 22の所
 幼 登内型 8の所



2 紫原第二 (紫原5丁目)



3 緑ヶ丘団地 (緑丘町)

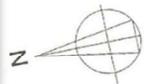


外灯 250W型 中 160W
駐付型 490W

配置図

4 原良団地 (明和4丁目)




5 桜が丘団地 (桜ヶ丘4丁目)

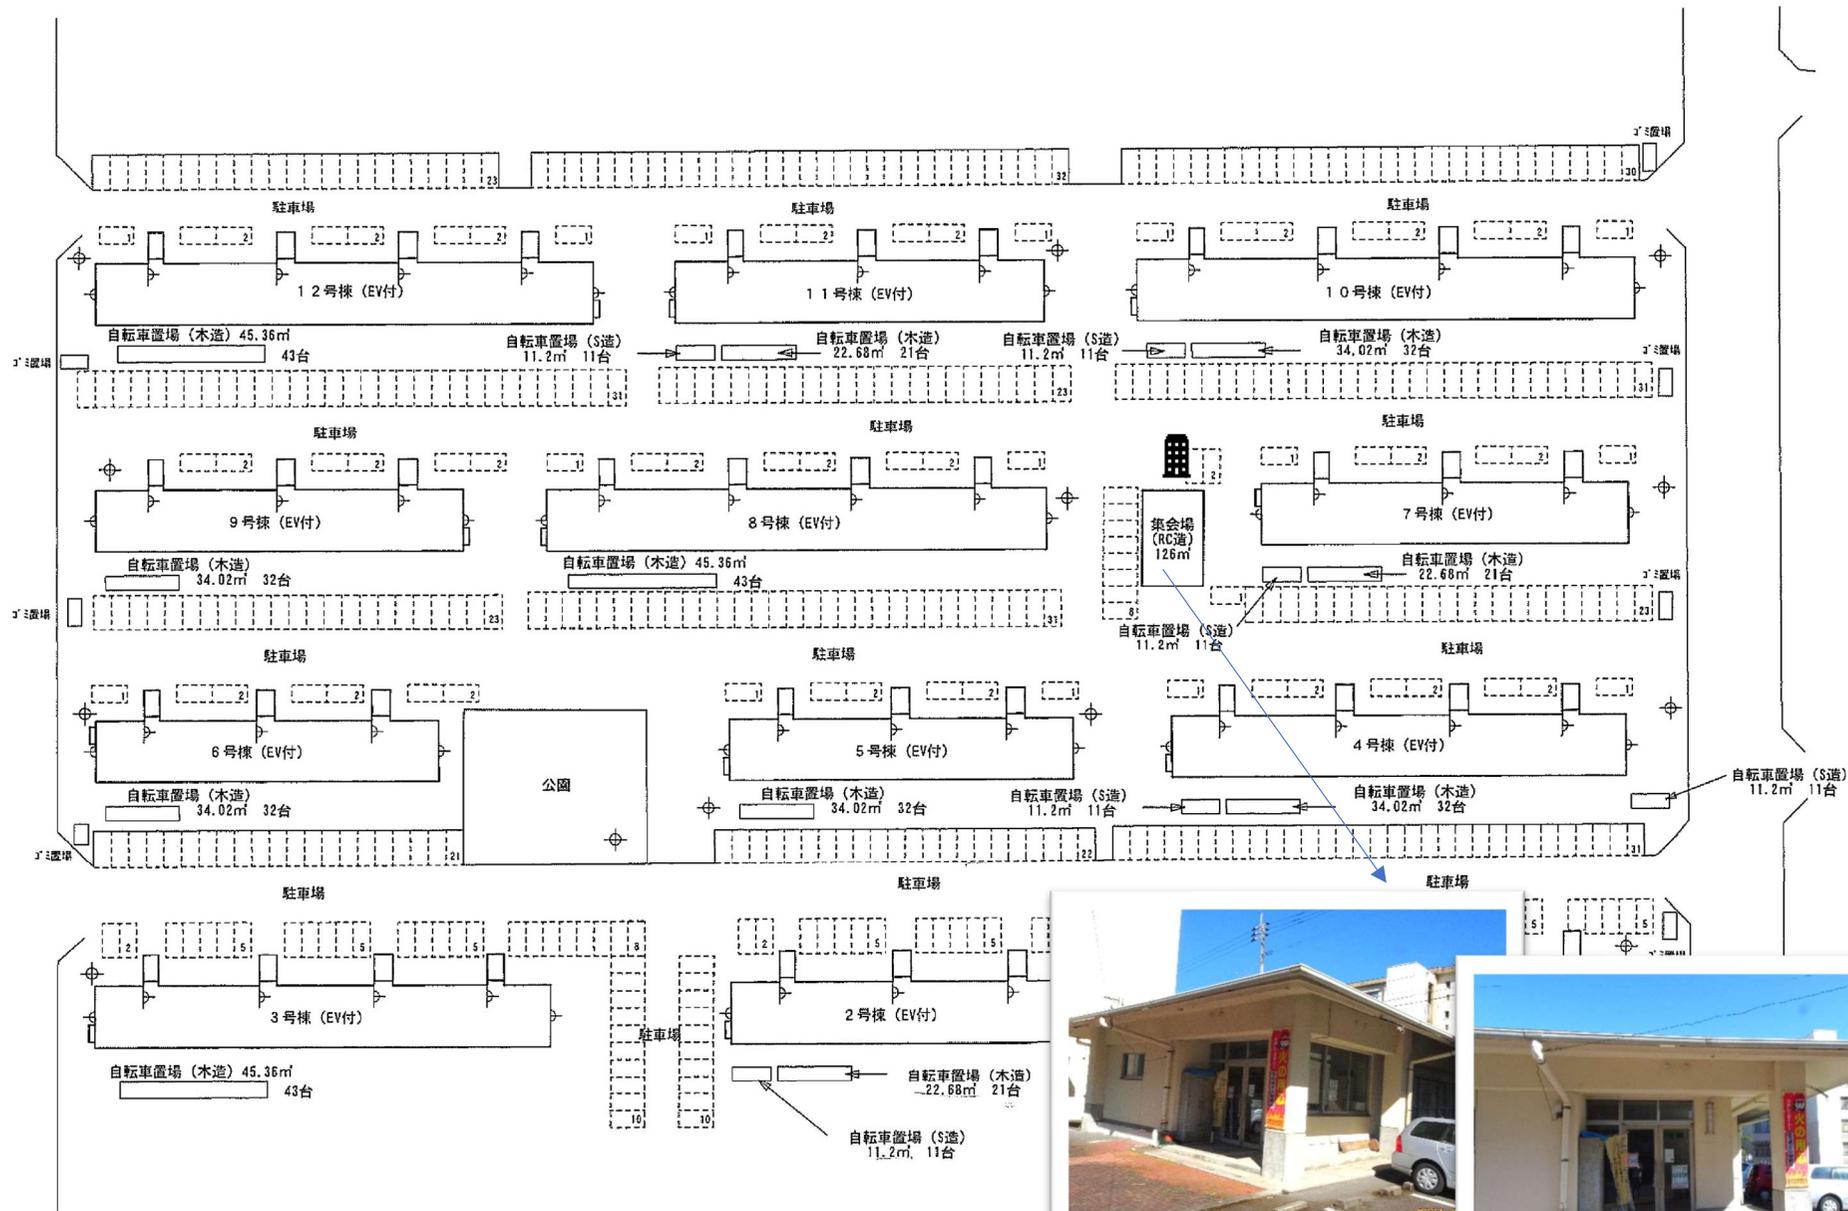

6 星ヶ峯団地 (星ヶ峯2丁目)


星ヶ峯団地

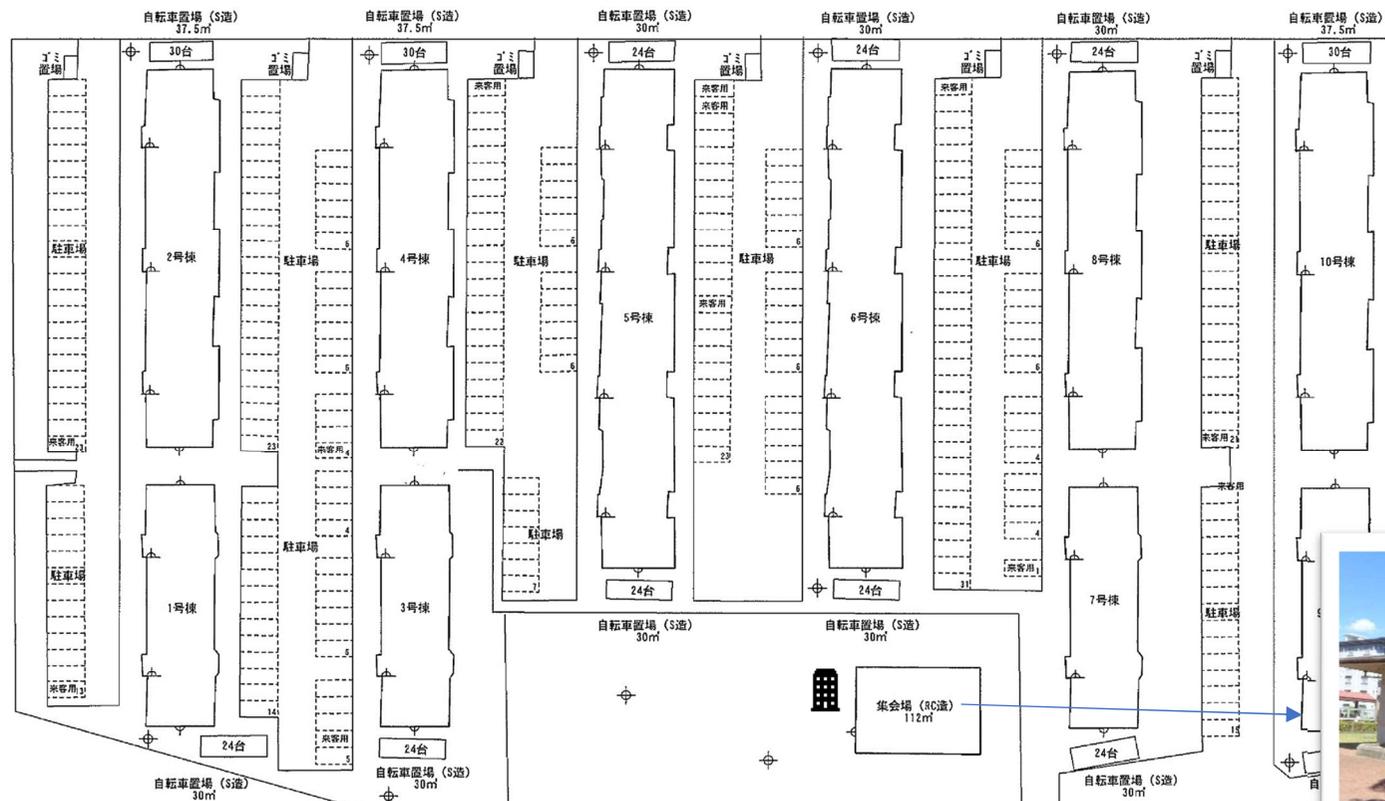


- 凡例
- ⊕ 独立街灯 14ヶ所
 - △ 柱付街灯 45ヶ所
 - 駐車場 290台

7 パークヒルズ皇徳寺団地 (皇徳寺台2丁目)

パークヒルズ皇徳寺

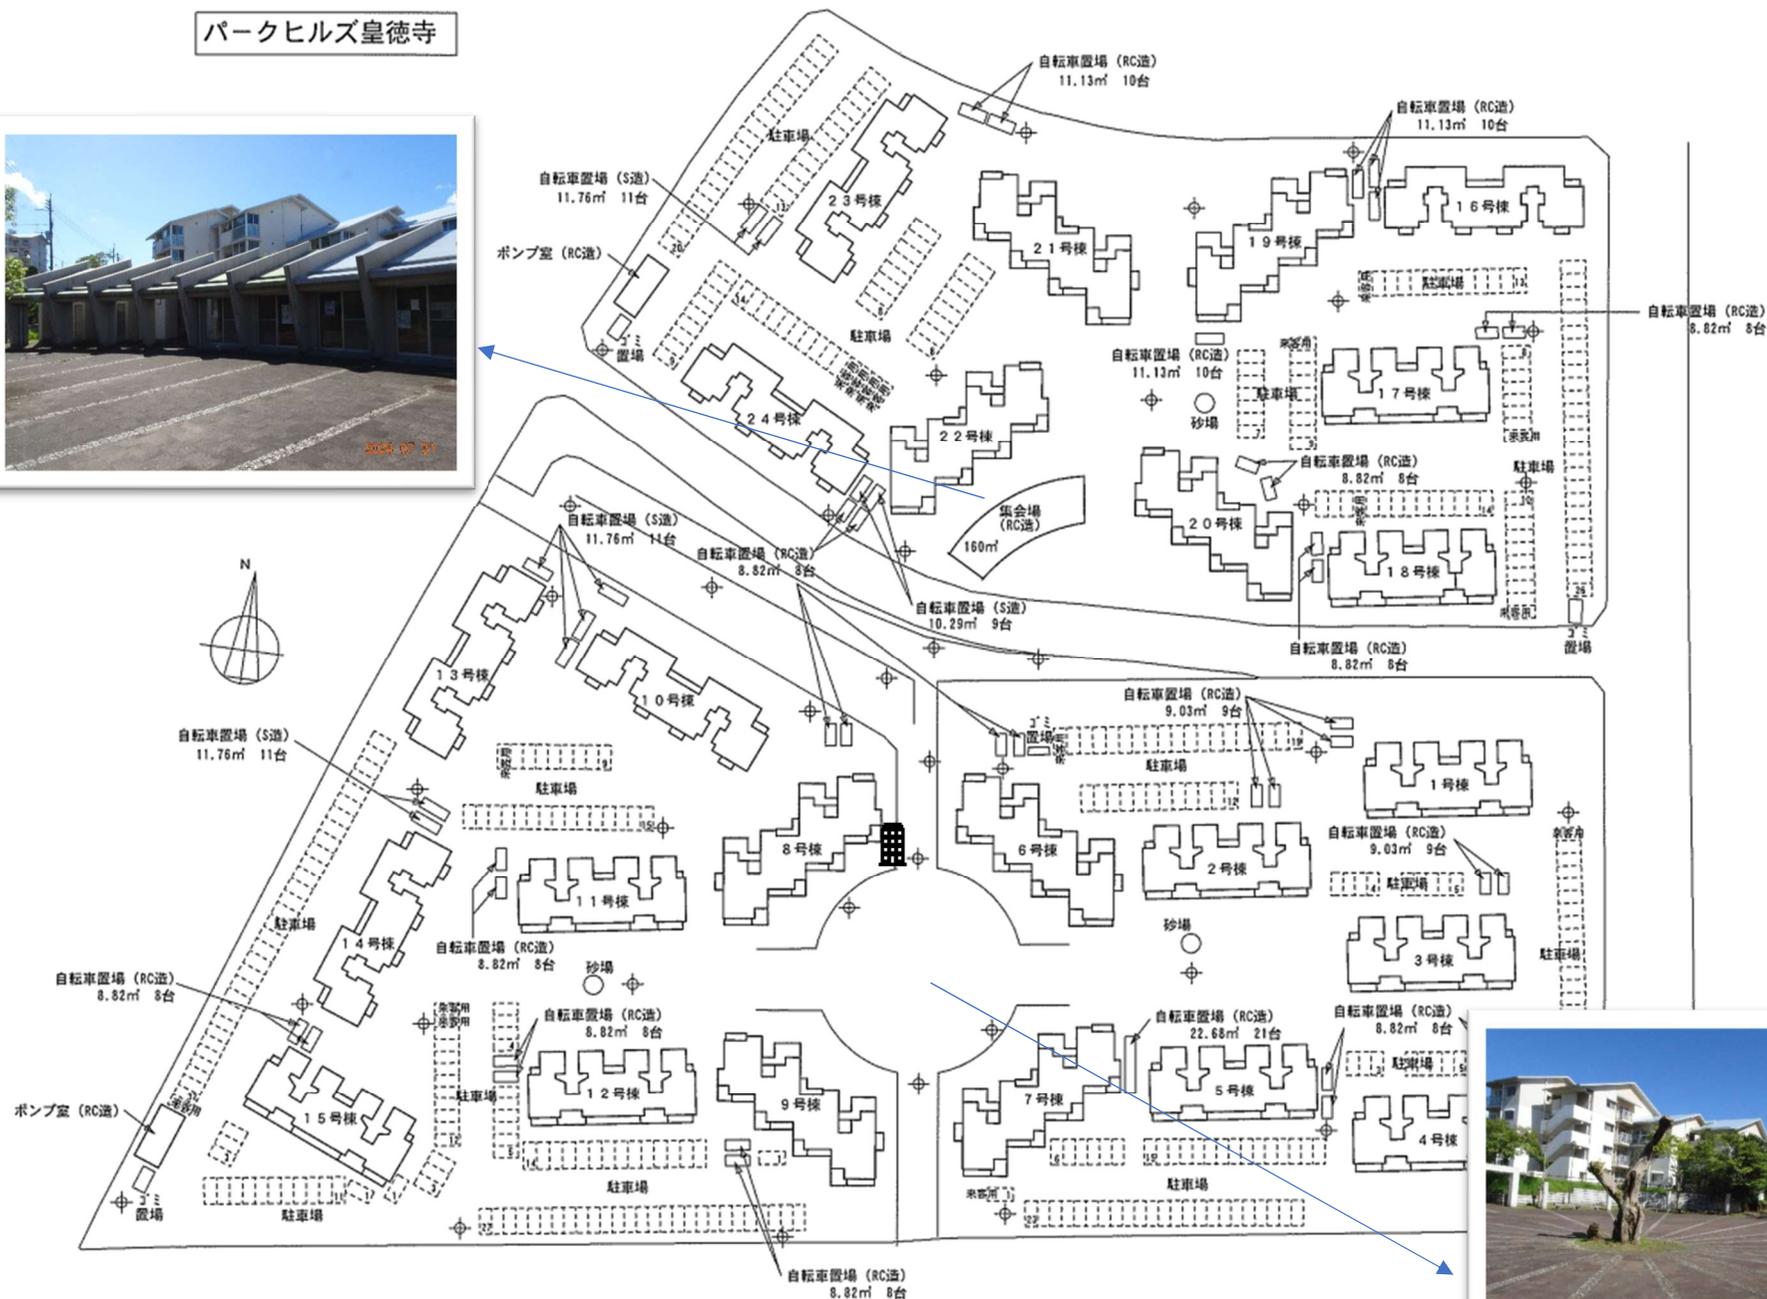

8 グリーンヒルズ伊敷台 (伊敷台4丁目)

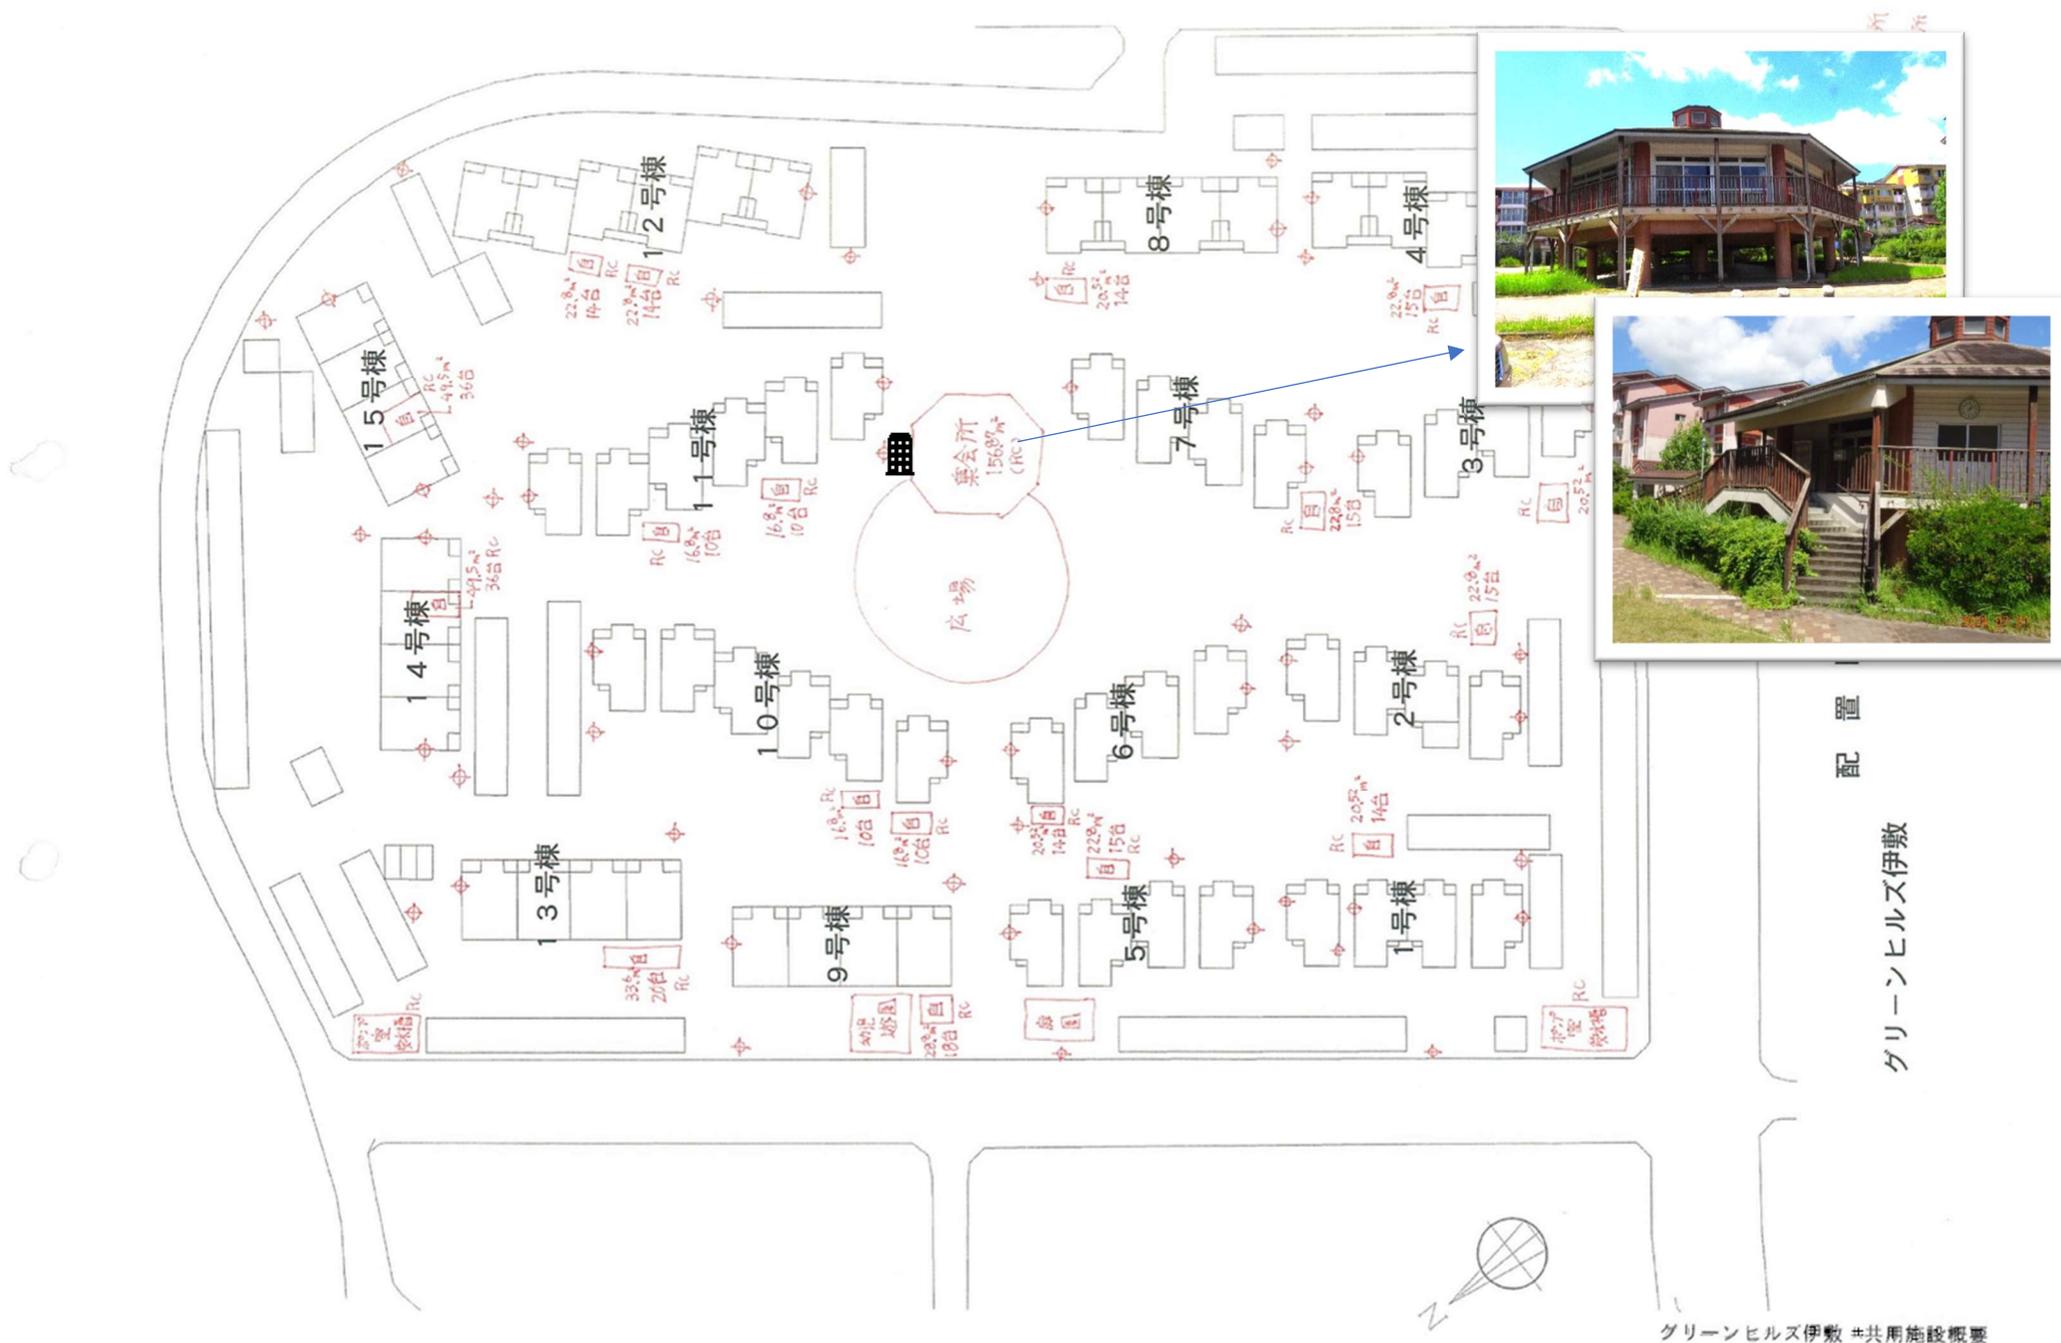

配置

グリーンヒルズ伊敷

9 松陽台第二 (松陽台町)



ガーデンヒルズ 松陽台

配置図

1 : 1000

10 下荒田団地 (下荒田4丁目)

